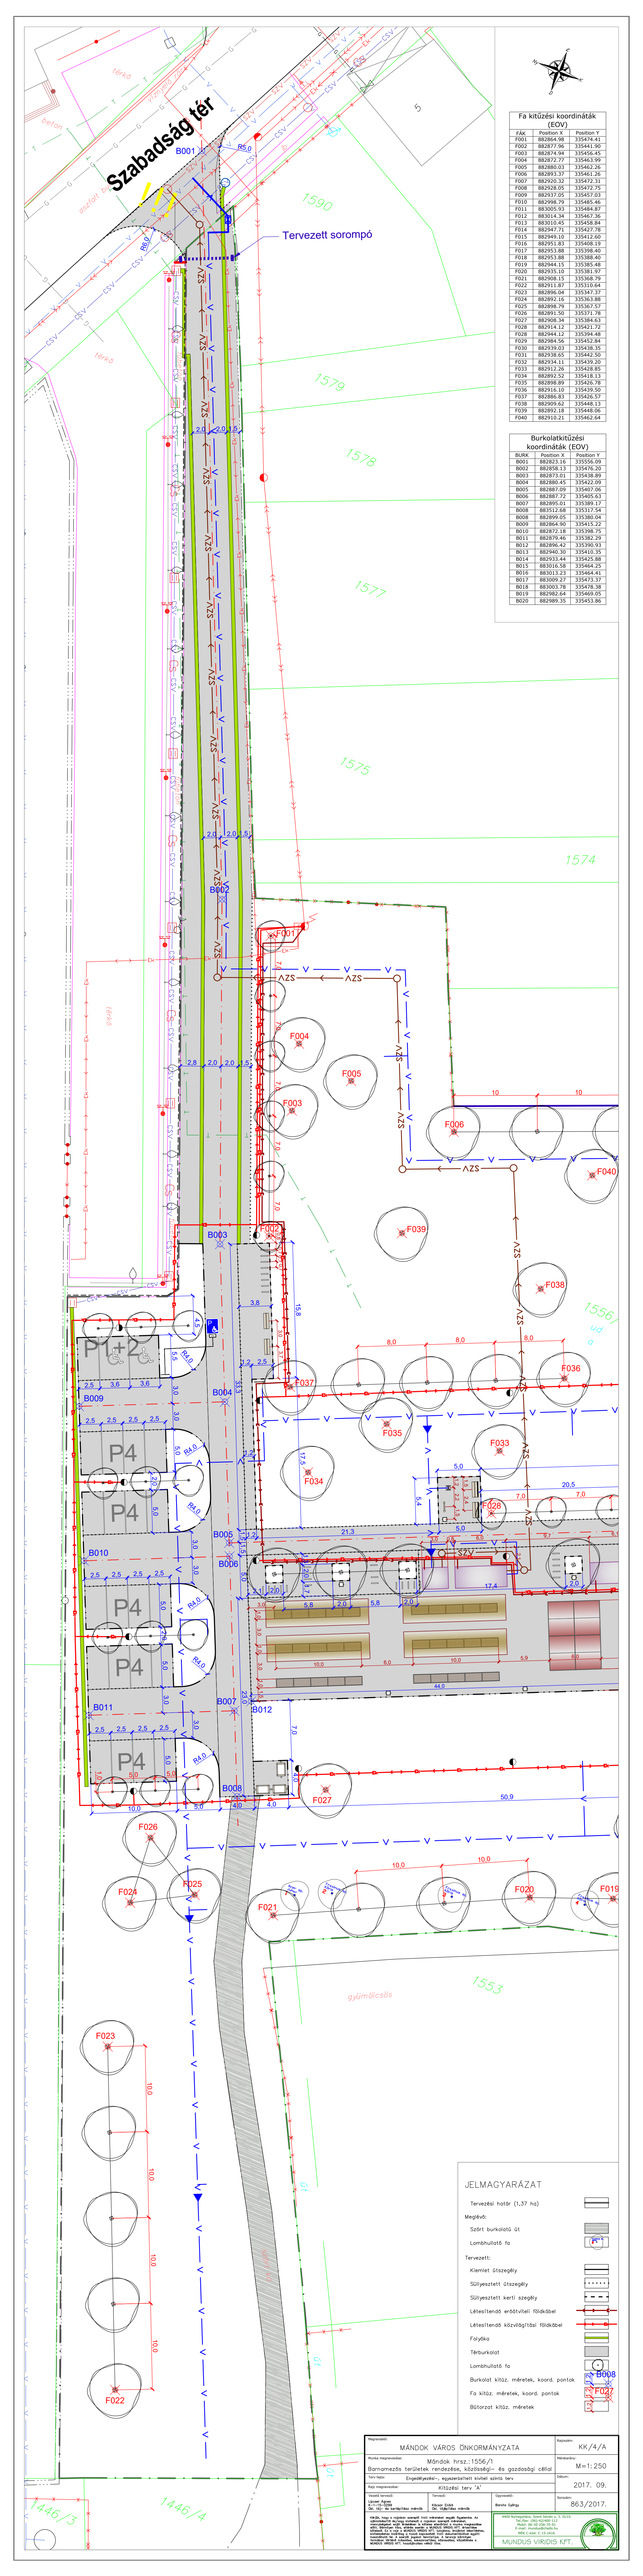

Fa kitűzési koordináták (EOV)

Fák	Position X	Position Y
F001	882664.98	335474.41
F002	882877.96	335441.90
F003	882874.94	335456.45
F004	882872.37	335463.99
F005	882880.03	335462.26
F006	882893.37	335461.26
F007	882920.32	335477.51
F008	882928.05	335477.75
F009	882937.05	335477.03
F010	882998.39	335485.46
F011	883005.93	335484.87
F012	883014.34	335467.36
F013	883010.45	335468.84
F014	882947.71	335427.78
F015	882949.10	335412.60
F016	882951.83	335408.19
F017	882953.88	335398.40
F018	882953.88	335388.40
F019	882944.15	335385.48
F020	882935.10	335381.97
F021	882908.15	335368.79
F022	882911.87	335310.64
F023	882896.04	335347.37
F024	882892.16	335363.88
F025	882898.79	335367.57
F026	882891.50	335371.78
F027	882908.34	335384.63
F028	882914.12	335421.72
F029	882944.12	335394.48
F029	882984.56	335452.84
F030	882939.03	335438.35
F031	882938.65	335442.50
F032	882934.11	335439.20
F033	882912.26	335428.85
F034	882892.52	335418.13
F035	882898.89	335426.78
F036	882916.10	335439.50
F037	882886.83	335426.57
F038	882909.62	335448.13
F039	882892.18	335448.06
F040	882919.21	335462.64

Burkolatkitűzési koordináták (EOV)

BURK	Position X	Position Y
B001	882823.10	335356.09
B002	882858.13	335476.20
B003	882873.01	335438.80
B004	882880.45	335422.09
B005	882887.09	335407.06
B006	882887.72	335405.63
B007	882895.01	335391.17
B008	883512.68	335317.54
B008	882899.05	335380.04
B009	882864.90	335415.22
B010	882872.18	335398.75
B011	882879.46	335382.29
B012	882896.42	335360.93
B013	882940.30	335410.35
B014	882933.44	335425.88
B015	883016.58	335464.25
B016	883013.23	335464.41
B017	883009.27	335473.37
B018	883003.78	335478.38
B019	882982.64	335469.05
B020	882989.35	335453.86

JELMAGYARÁZAT

- Tervezési határ (1,37 ha)

Meglévő:

- Szórt burkolatú út
- Lombhullató fa

Tervezett:

- Kiemelet útszegély
- Süllyesztett útszegély
- Süllyesztett kerti szegély
- Létesítendő erősítveli földkábel
- Létesítendő közvilágítási földkábel
- Folyóka
- Térburkolat
- Lombhullató fa
- Burkolat kitűz. méretek, koord. pontok
- Fa kitűz. méretek, koord. pontok
- Bütorzat kitűz. méretek

B008
F027

Megrendelő:	MÁNDOK VÁROS ÖNKORMÁNYZATA
Mandok hrsz.:1556/1	
Ikonumezős területek rendezése, közlekedési és gazdasági célú	
Terv fázis:	Engedélyezési-, kiviteltervi kiviteli kiírású terv
Kapcsolódó tervek:	Kitűzési terv "A"
Készítő tervező:	Tervező:
Ellenőr:	Ellenőr: Dobai Zoltán
Tel.: +36 30 9 [illegible]	Tel.: [illegible]

Kelt: 2017. 09.

Rajzszám: 863/2017.

Rajzszám: KK/4/A

Méretarány: M=1:250

MUNDUS VIRIDIS KFT.

A tervek, terv a szerzői jogról szóló törvényben meghatározott védelem alá esnek. Az engedélyezési tervtől történő bármilyen eltérés kizárólag a tervező írásbeli hozzájárulásával történhet. A tervek részben vagy egészben történő másolása, felhasználása, közlése csak a tervező írásbeli engedélyével történhet. Az engedélyezési tervtől történő eltérés esetén a tervező a szerzői jogok megsértésével járó károkért felelősséget nem vállal.