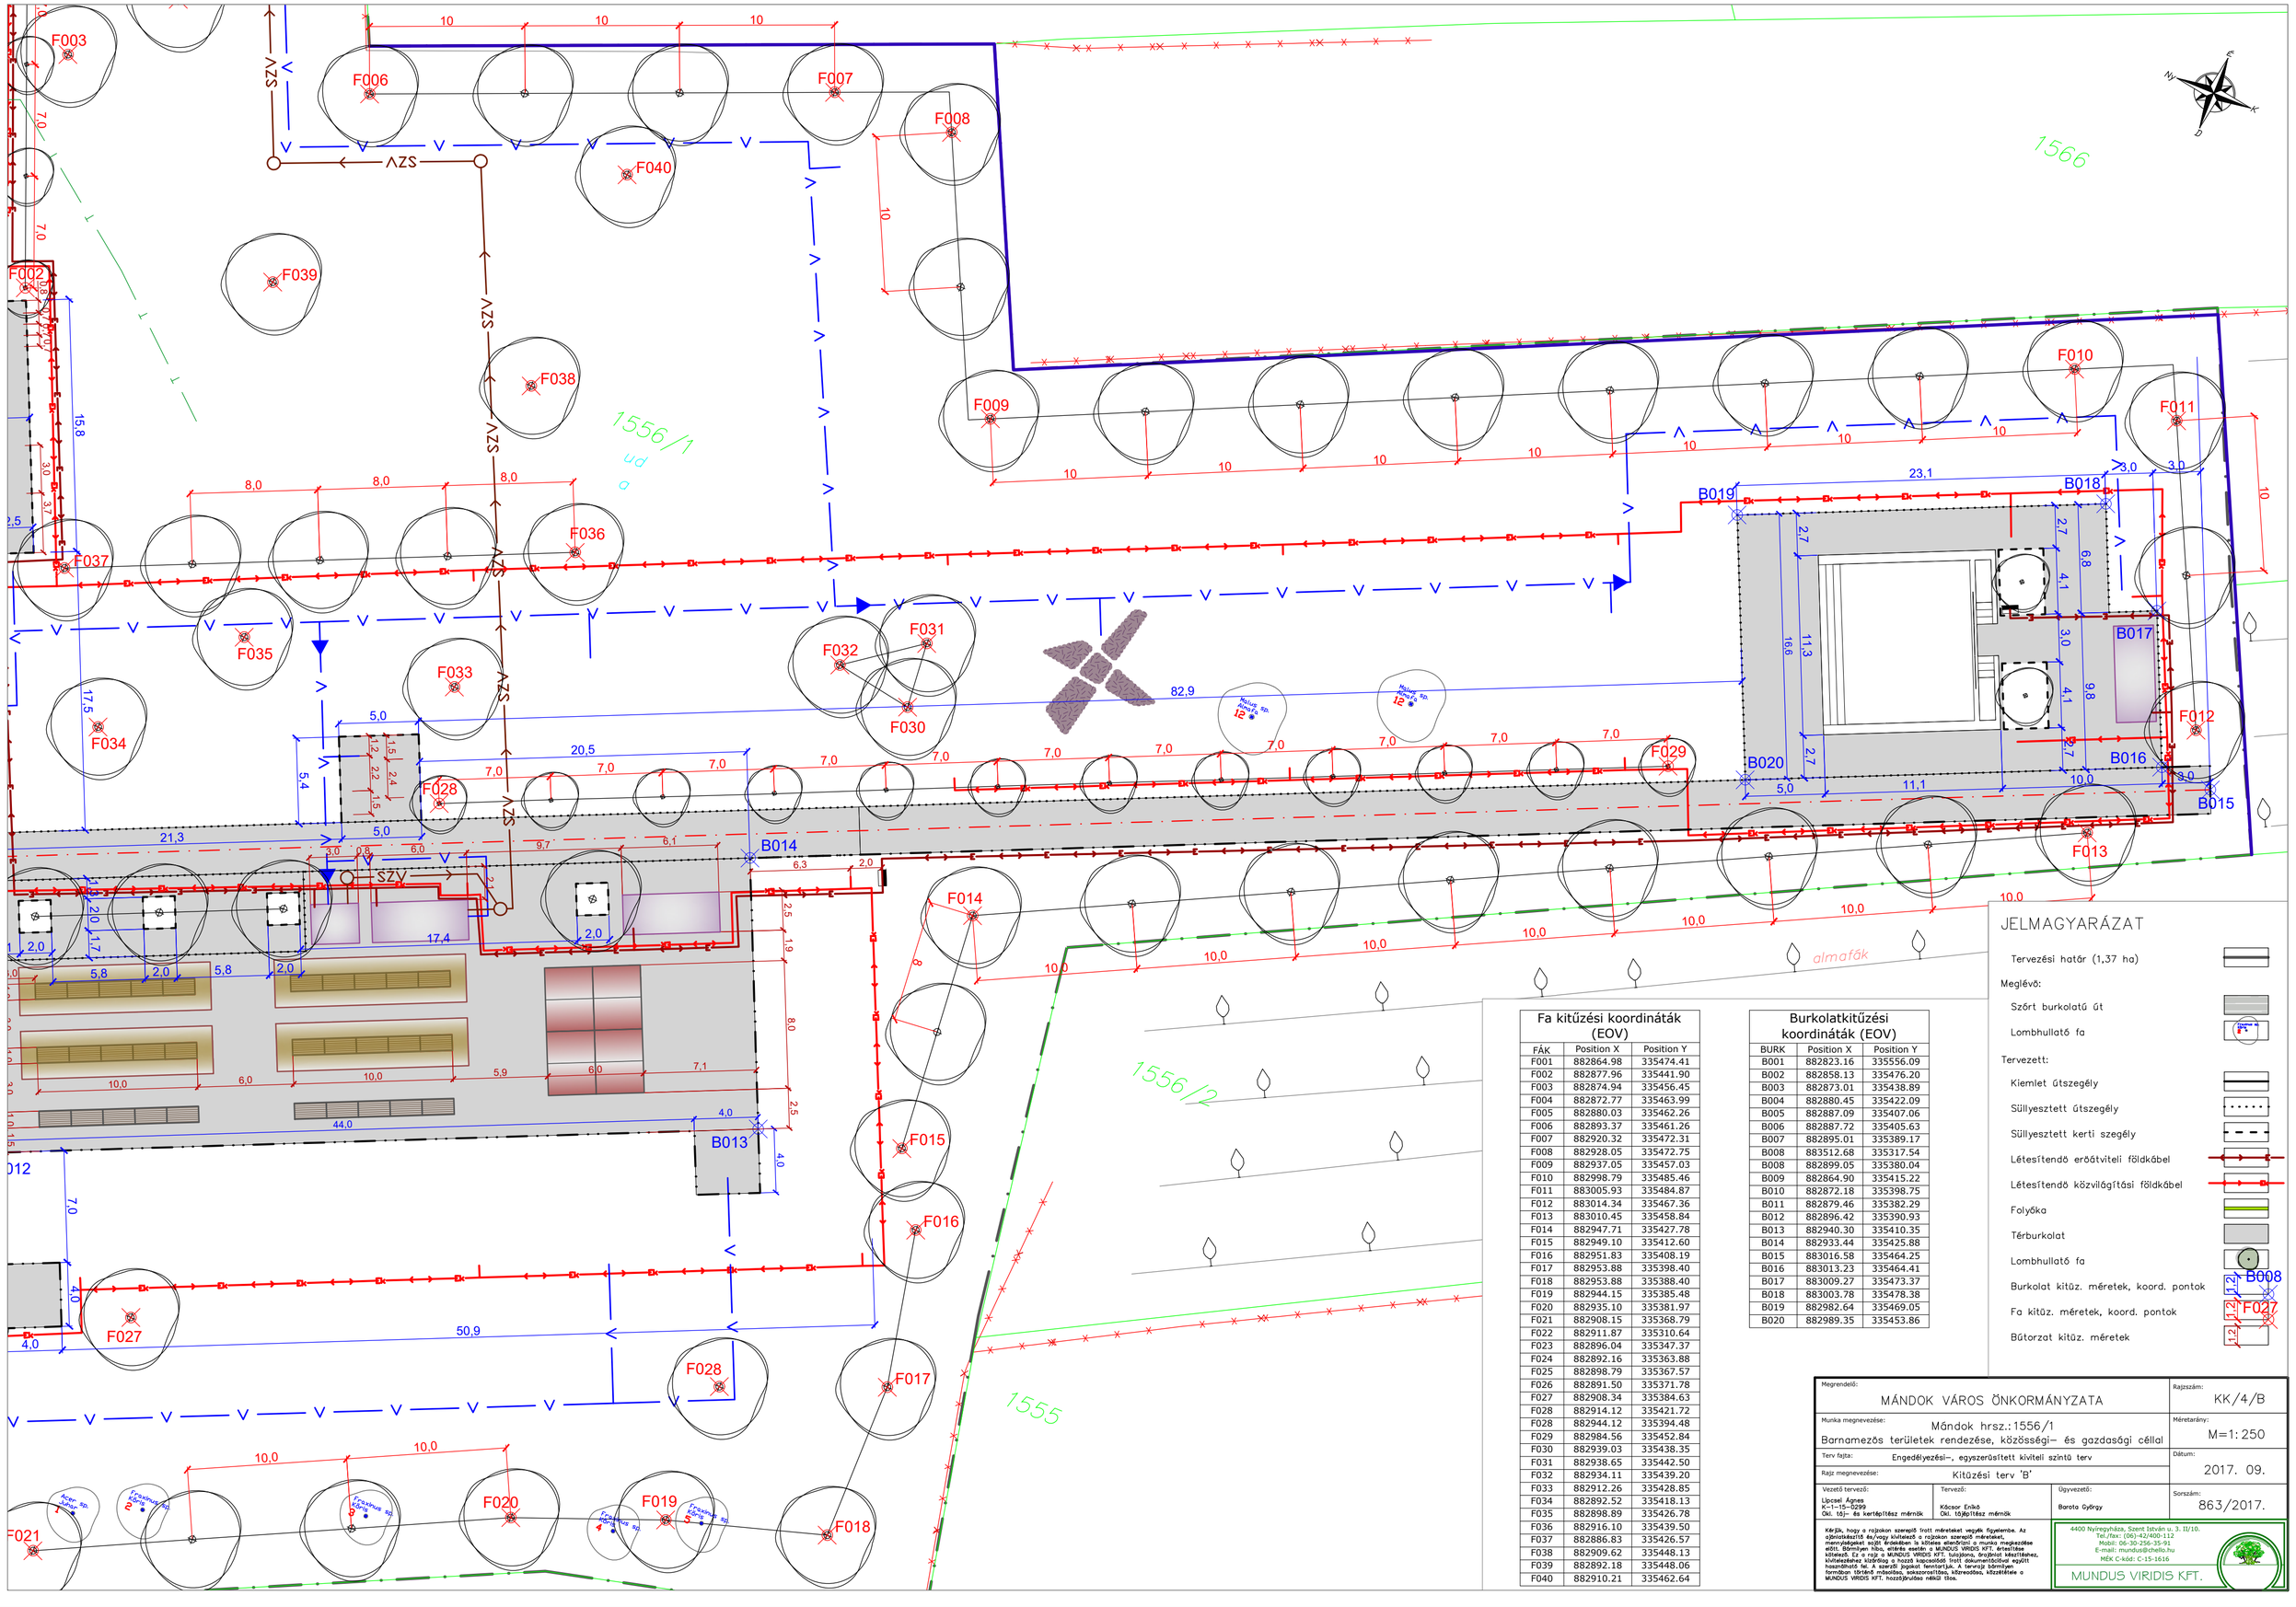

Fa kitűzési koordináták (EOV)

FÁK	Position X	Position Y
F001	882864.98	335474.41
F002	882877.96	335441.90
F003	882874.94	335456.45
F004	882872.77	335463.99
F005	882880.03	335462.26
F006	882893.37	335461.26
F007	882920.32	335472.31
F008	882928.05	335472.75
F009	882937.05	335457.03
F010	882998.79	335485.46
F011	883005.93	335484.87
F012	883014.34	335467.36
F013	883010.45	335458.84
F014	882947.71	335427.78
F015	882949.10	335412.60
F016	882951.83	335408.19
F017	882953.88	335398.40
F018	882953.88	335388.40
F019	882944.15	335385.48
F020	882935.10	335381.97
F021	882908.15	335368.79
F022	882911.87	335310.64
F023	882896.04	335347.37
F024	882892.16	335363.88
F025	882898.79	335367.57
F026	882891.50	335371.78
F027	882908.34	335384.63
F028	882914.12	335421.72
F028	882944.12	335394.48
F029	882984.56	335452.84
F030	882939.03	335438.35
F031	882938.65	335442.50
F032	882934.11	335439.20
F033	882912.26	335428.85
F034	882892.52	335418.13
F035	882898.89	335426.78
F036	882916.10	335439.50
F037	882886.83	335426.57
F038	882909.62	335448.13
F039	882892.18	335448.06
F040	882910.21	335462.64

Burkolatkitűzési koordináták (EOV)

BURK	Position X	Position Y
B001	882823.16	335556.09
B002	882858.13	335476.20
B003	882873.01	335438.89
B004	882880.45	335422.09
B005	882887.09	335407.06
B006	882887.72	335405.63
B007	882895.01	335389.17
B008	883512.68	335317.54
B008	882899.05	335380.04
B009	882864.90	335415.22
B010	882872.18	335398.75
B011	882879.46	335382.29
B012	882896.42	335390.93
B013	882940.30	335410.35
B014	882933.44	335425.88
B015	883016.58	335464.25
B016	883013.23	335464.41
B017	883009.27	335473.37
B018	883003.78	335478.38
B019	882982.64	335469.05
B020	882989.35	335453.86

JELMAGYARÁZAT

- Tervezési határ (1,37 ha)

Meglévő:

- Szőrt burkolatú út
- Lombhullató fa

Tervezett:

- Kiemelt útszegély
- Süllyesztett útszegély
- Süllyesztett kerti szegély
- Létesítendő erőátviteli földkábel
- Létesítendő közvilágítási földkábel
- Folyóka
- Térburkolat
- Lombhullató fa
- Burkolat kitűz. méretek, koord. pontok
- Fa kitűz. méretek, koord. pontok
- Bútorzat kitűz. méretek

Megrendelő: MÁNDOK VÁROS ÖNKORMÁNYZATA	Rajzszám: KK/4/B
Munka megnevezése: Mándok hrsz.:1556/1 Barnamezős területek rendezése, közösségi– és gazdasági céllal	Méretarány: M=1:250
Terv fajta: Engedélyezési–, egyszerűsített kivitelí szintű terv	Dátum: 2017. 09.
Rajz megnevezése: Kitűzési terv 'B'	
Vezető tervező: Lipcsei Ágnes K–1–15–0299 Okl. tájp– és kertépítész mérnök	Tervező: Kócsor Enikő Okl. tájépítész mérnök
Ügyvezető: Barota György	Sorszám: 863/2017.

Kérjük, hogy a rajzokon szereplő írott méreteket vegyék figyelembe. Az újrakiadás/15 és/vagy kivitelező a rajzokon szereplő méreteket, mennyiségeket saját érdekében is köteles ellenőrizni a munka megkezdése előtt. Bármilyen hiba, eltérés esetén a MUNDUS VIRIDIS KFT. értesítése kötelező. Ez a rajz a MUNDUS VIRIDIS KFT. tulajdona, árujának készítéséhez, kivitelezéséhez csak a hozzá tartozó írásos dokumentációval együtt használható fel. Részben vagy egészben történő felhasználás, terv/rajz bármilyen formában történő másolása, sokszorosítása, közreadása, közzététele a MUNDUS VIRIDIS KFT. hozzájárulása nélkül tilos.

4400 Nyíregyháza, Szent István u. 3. II/10.
Tel./fax: (06)-42/400-112
Mobil: 06-30-256-35-91
E-mail: mundus@chello.hu
MÉK C-kód: C-15-1616
MUNDUS VIRIDIS KFT.